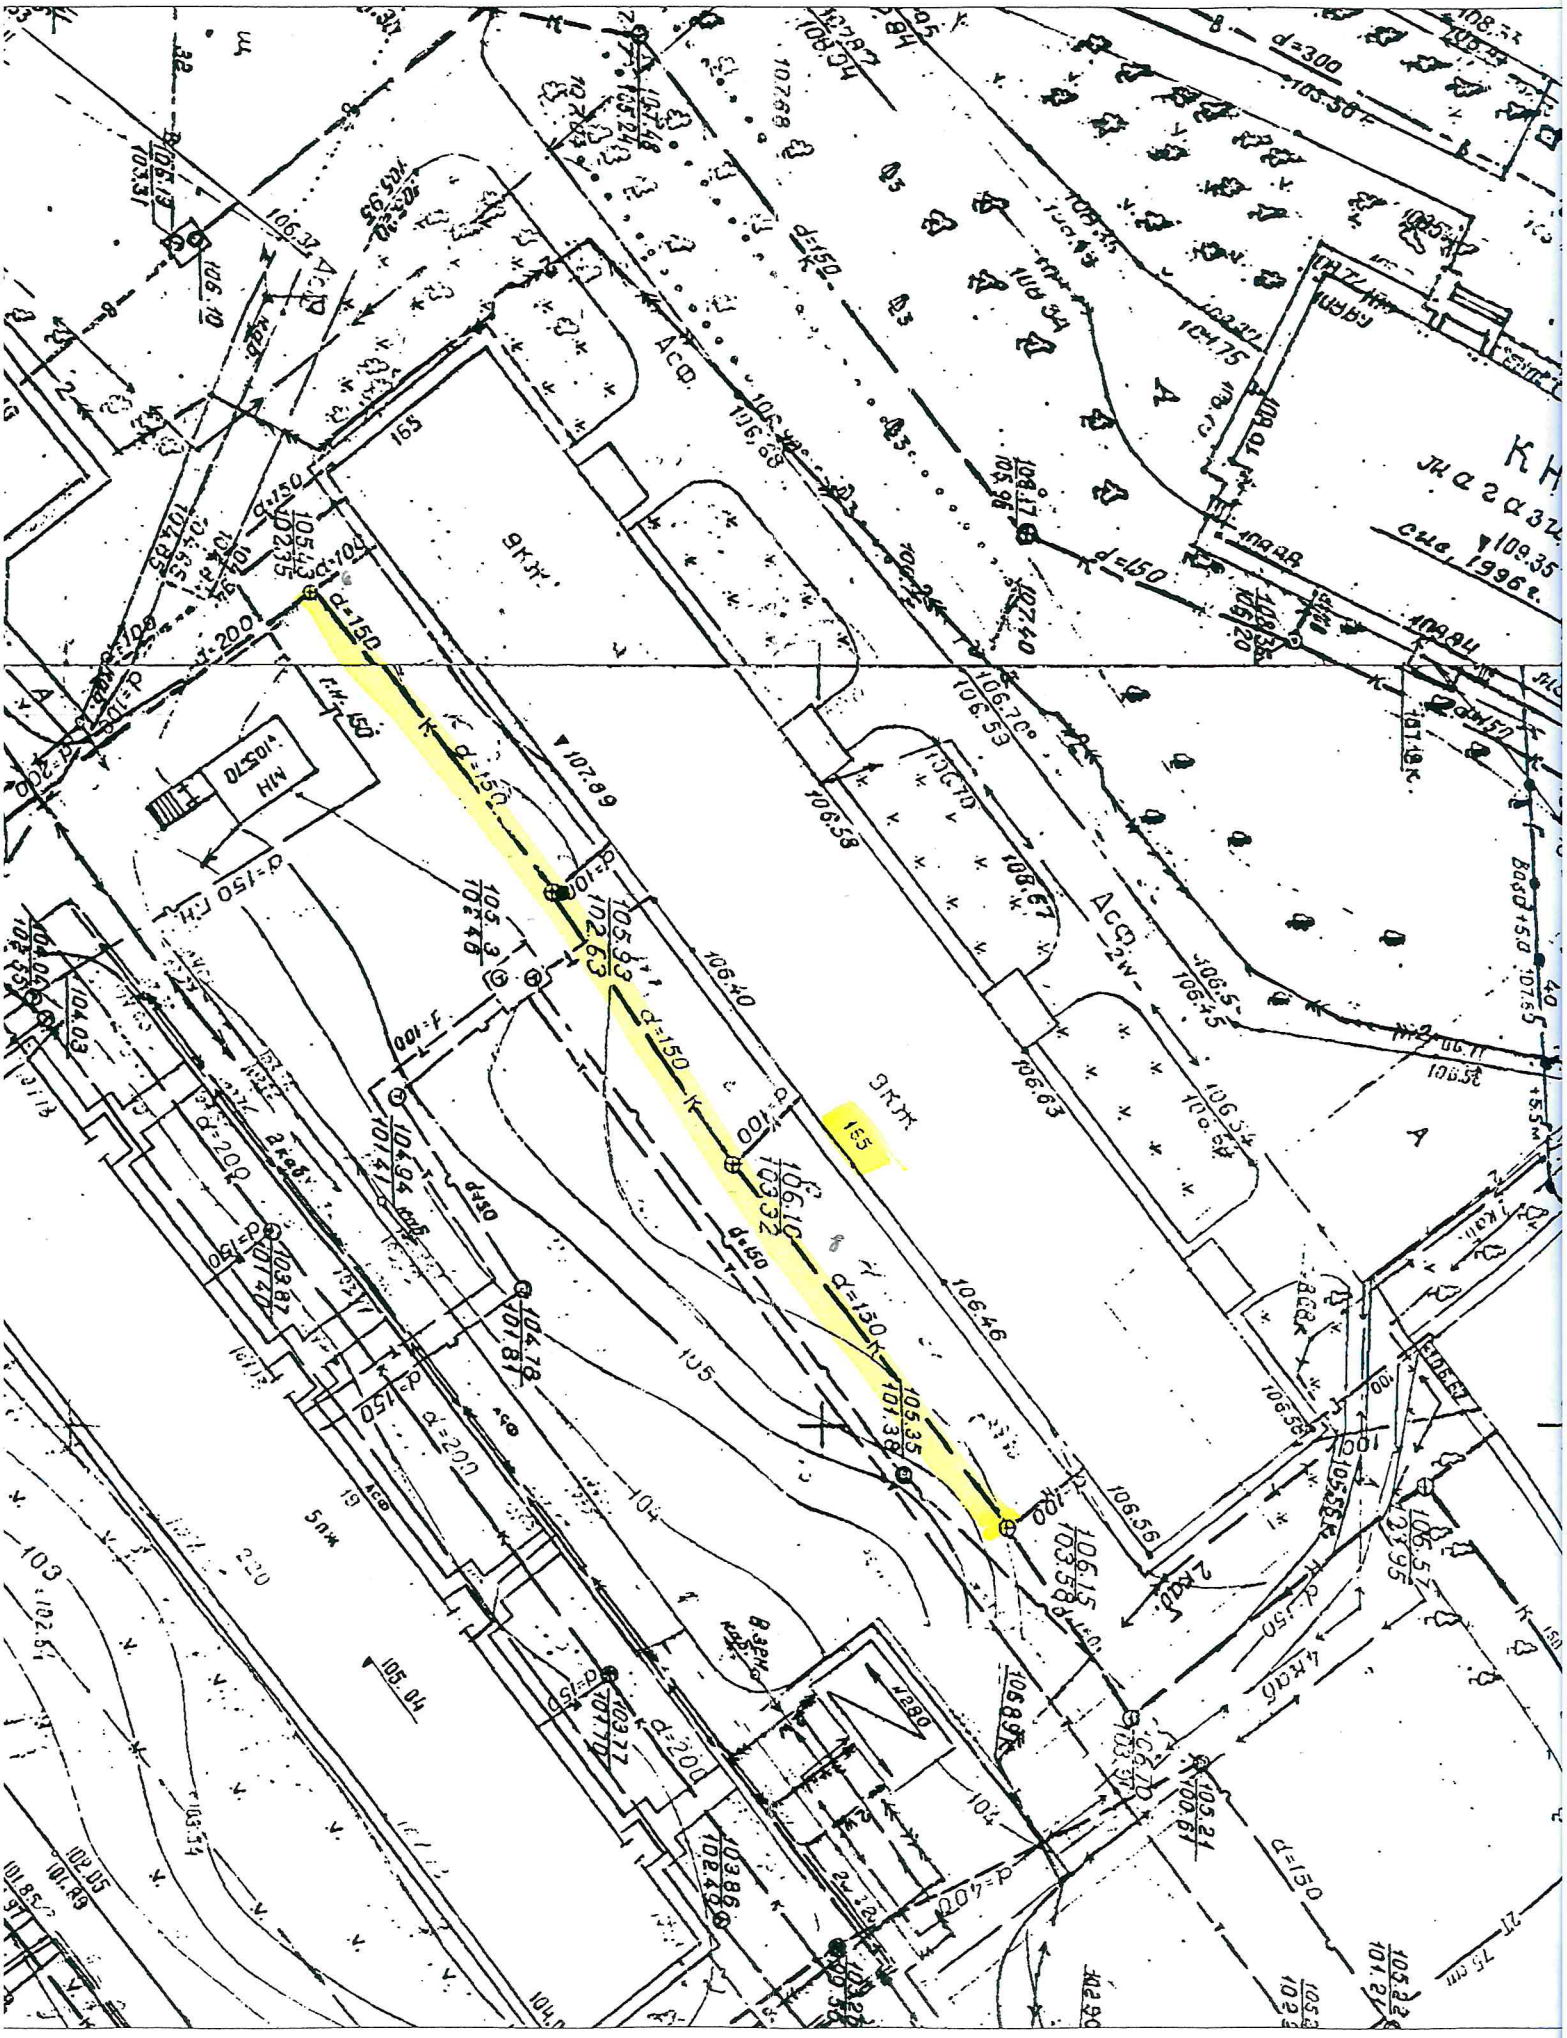ра, 165 ; L = 77 м ф 150 М 1:500