


15.600
15.000
13.800
10.785
9.000
5.985
4.200
1.185
±0.000

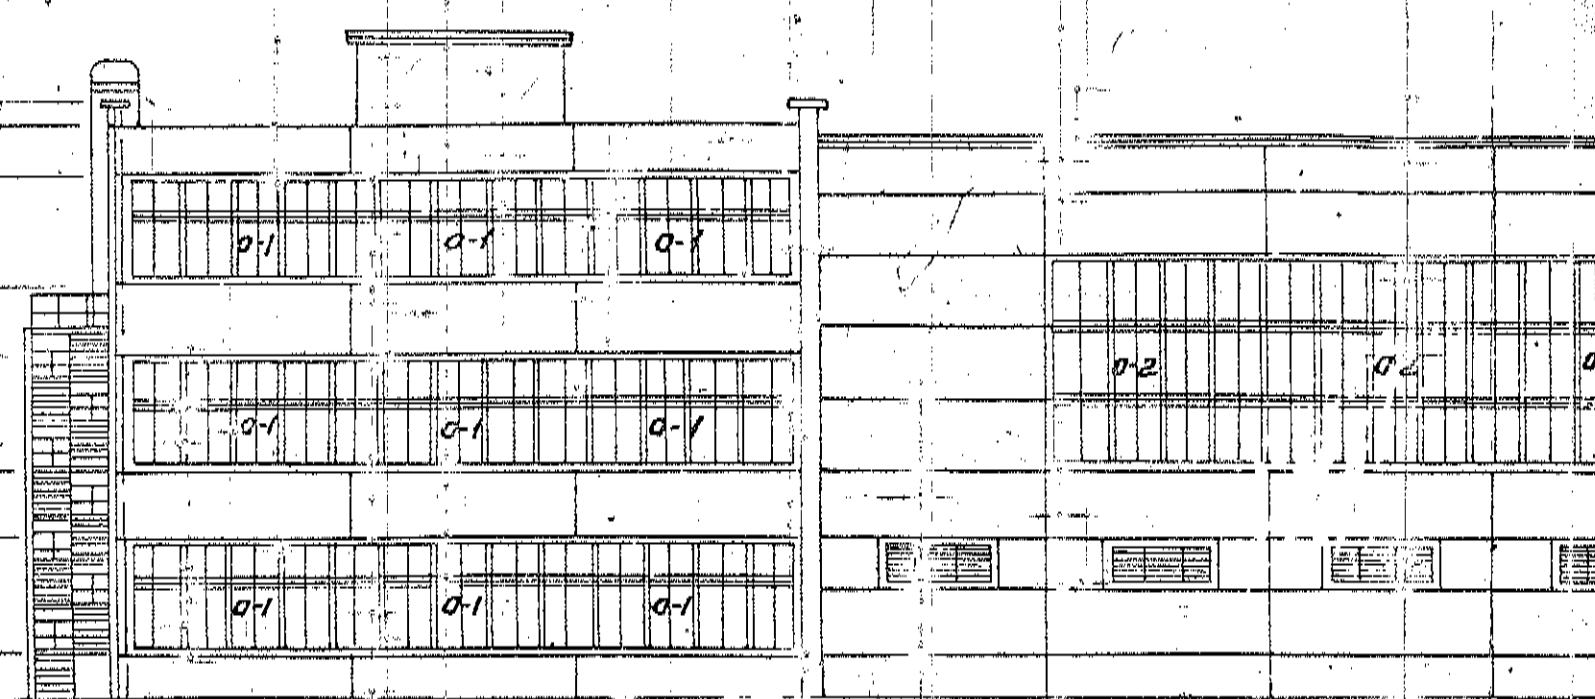


1

5

Фасад 1-

15.000
14.400
11.400
5.985
4.200
2.385
±0.000

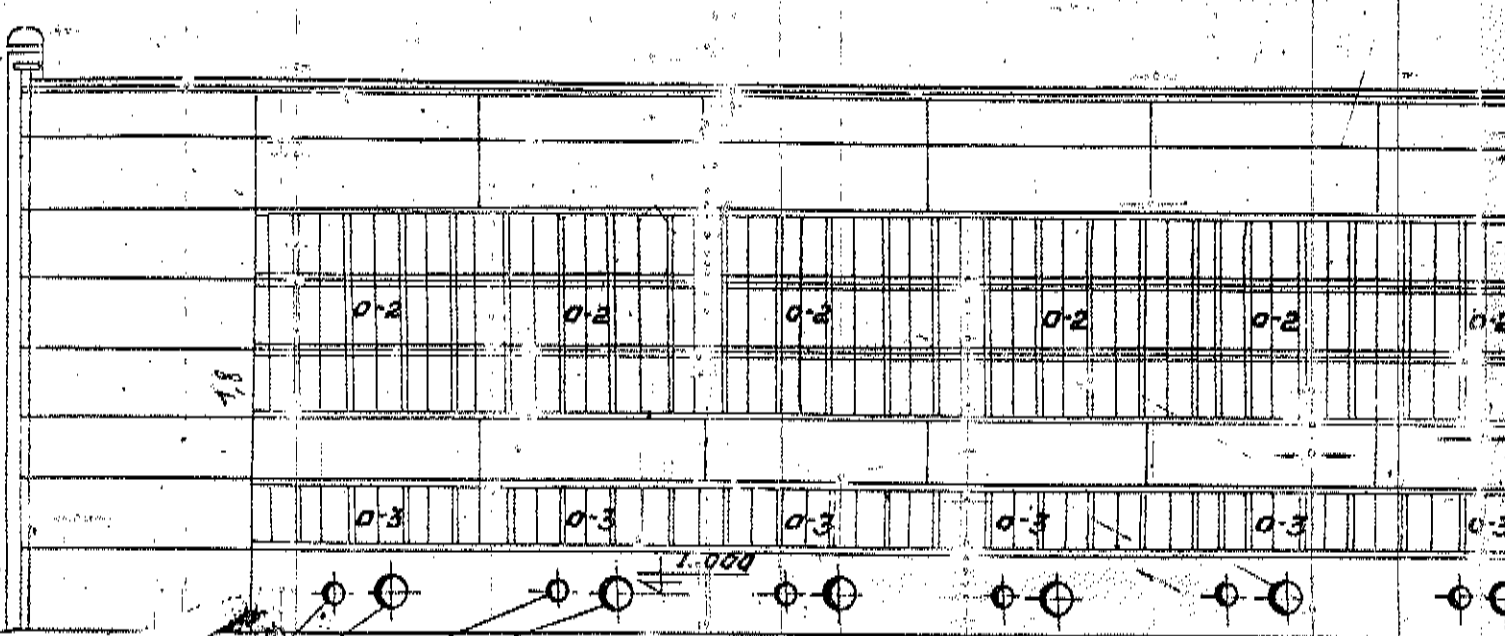


Сальники
dy = 800 и dy = 400

14

Фасад 14-

15.000 15.000
14.40

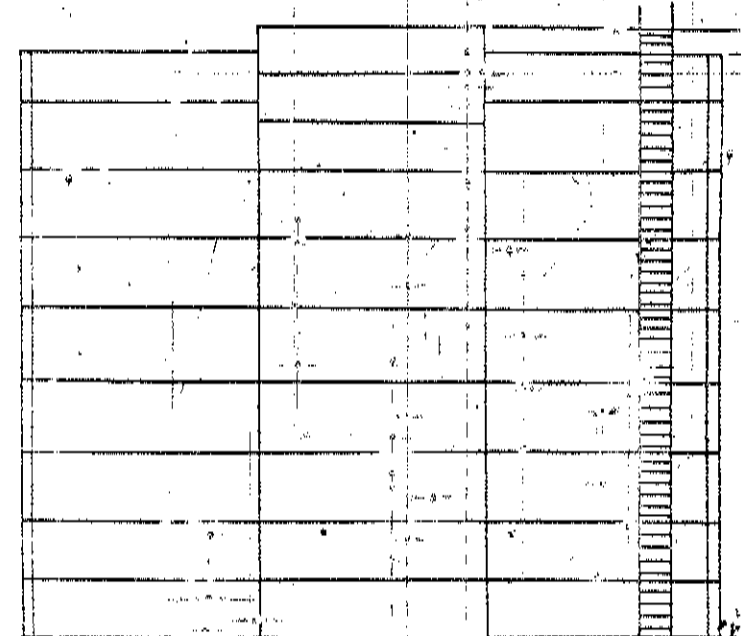

15.000 15.000
14.40
±0.000 0.000

A




B

B

Фасад А-Б

инж. пр-ва	Нордмобил
и. сектор	Пилсхуи
и. группа	Зонтоберг
инженер	Имбончж

432

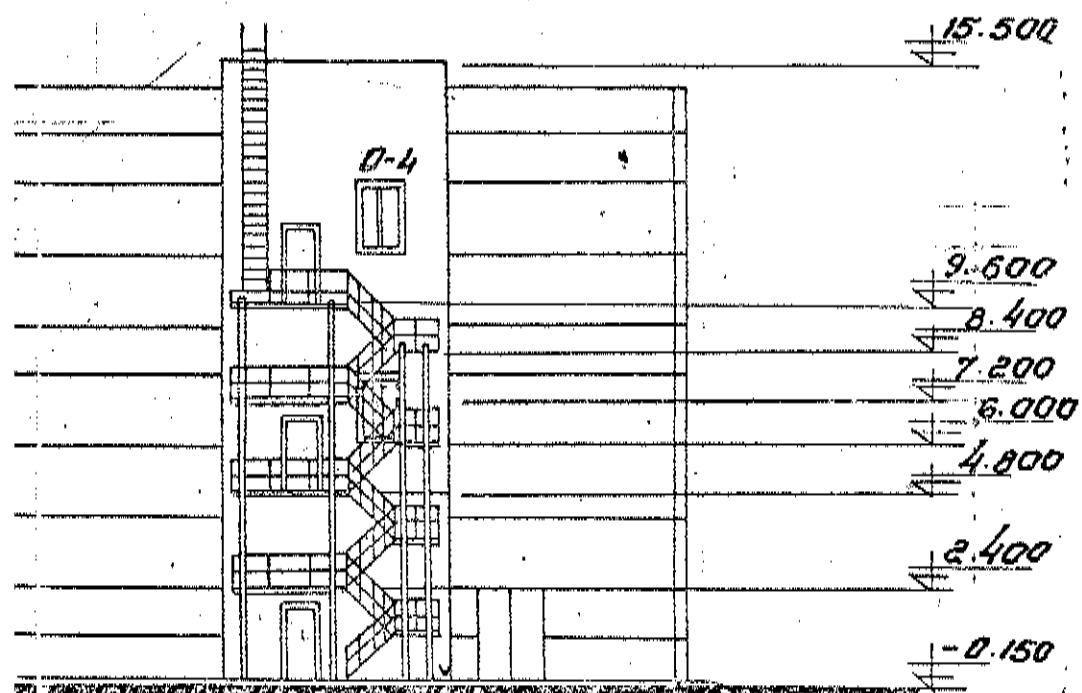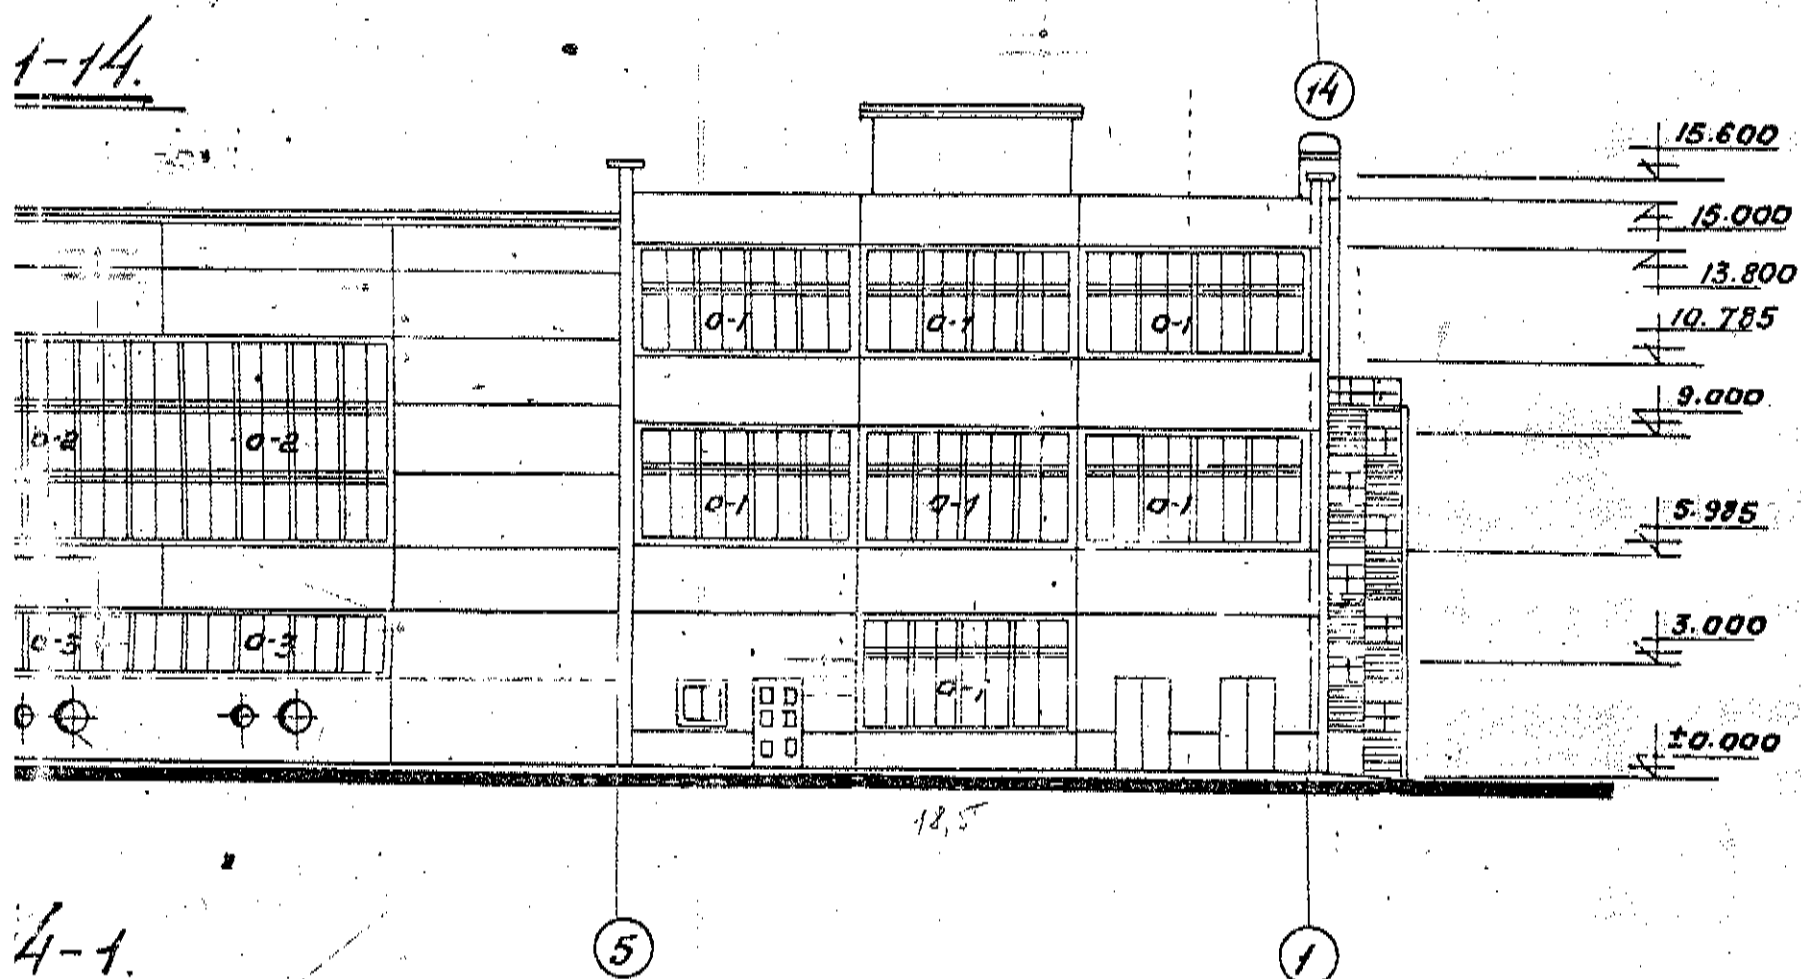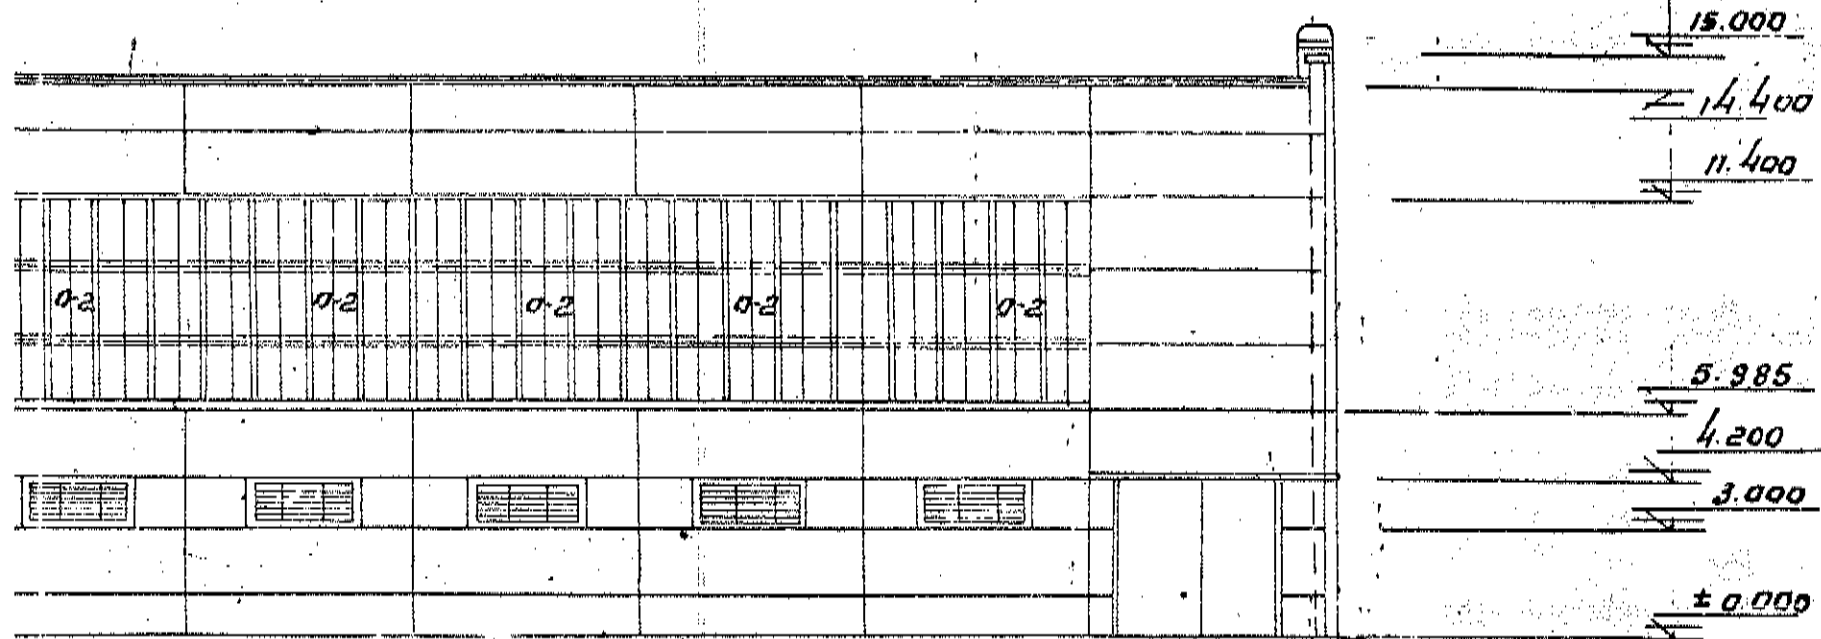

Фасад В-А.

МКУ СССР
УКРГИПКОММУНСТРОЙ
г. Харьков
Воздухоуловляющая станция с 8
нагревательными элементами 750-23-6
1:100

Фасады.

Типовой проект
902-2-156
Альбом
II
Лист 1