


Мг 1:500 МВ 1:100	
72.00	
Отметка низа или лотка трубы	
Проектные отметки земли	
Натурные отметки земли	
Обозначение трубы и тип изоляции	
Основание	
Уклон ‰	Длина, (м)
Расстояние (м)	
Номер колодца, точки, угла поворота	

Примечание:  
1. Уклон трубопровода указан в промилле ‰

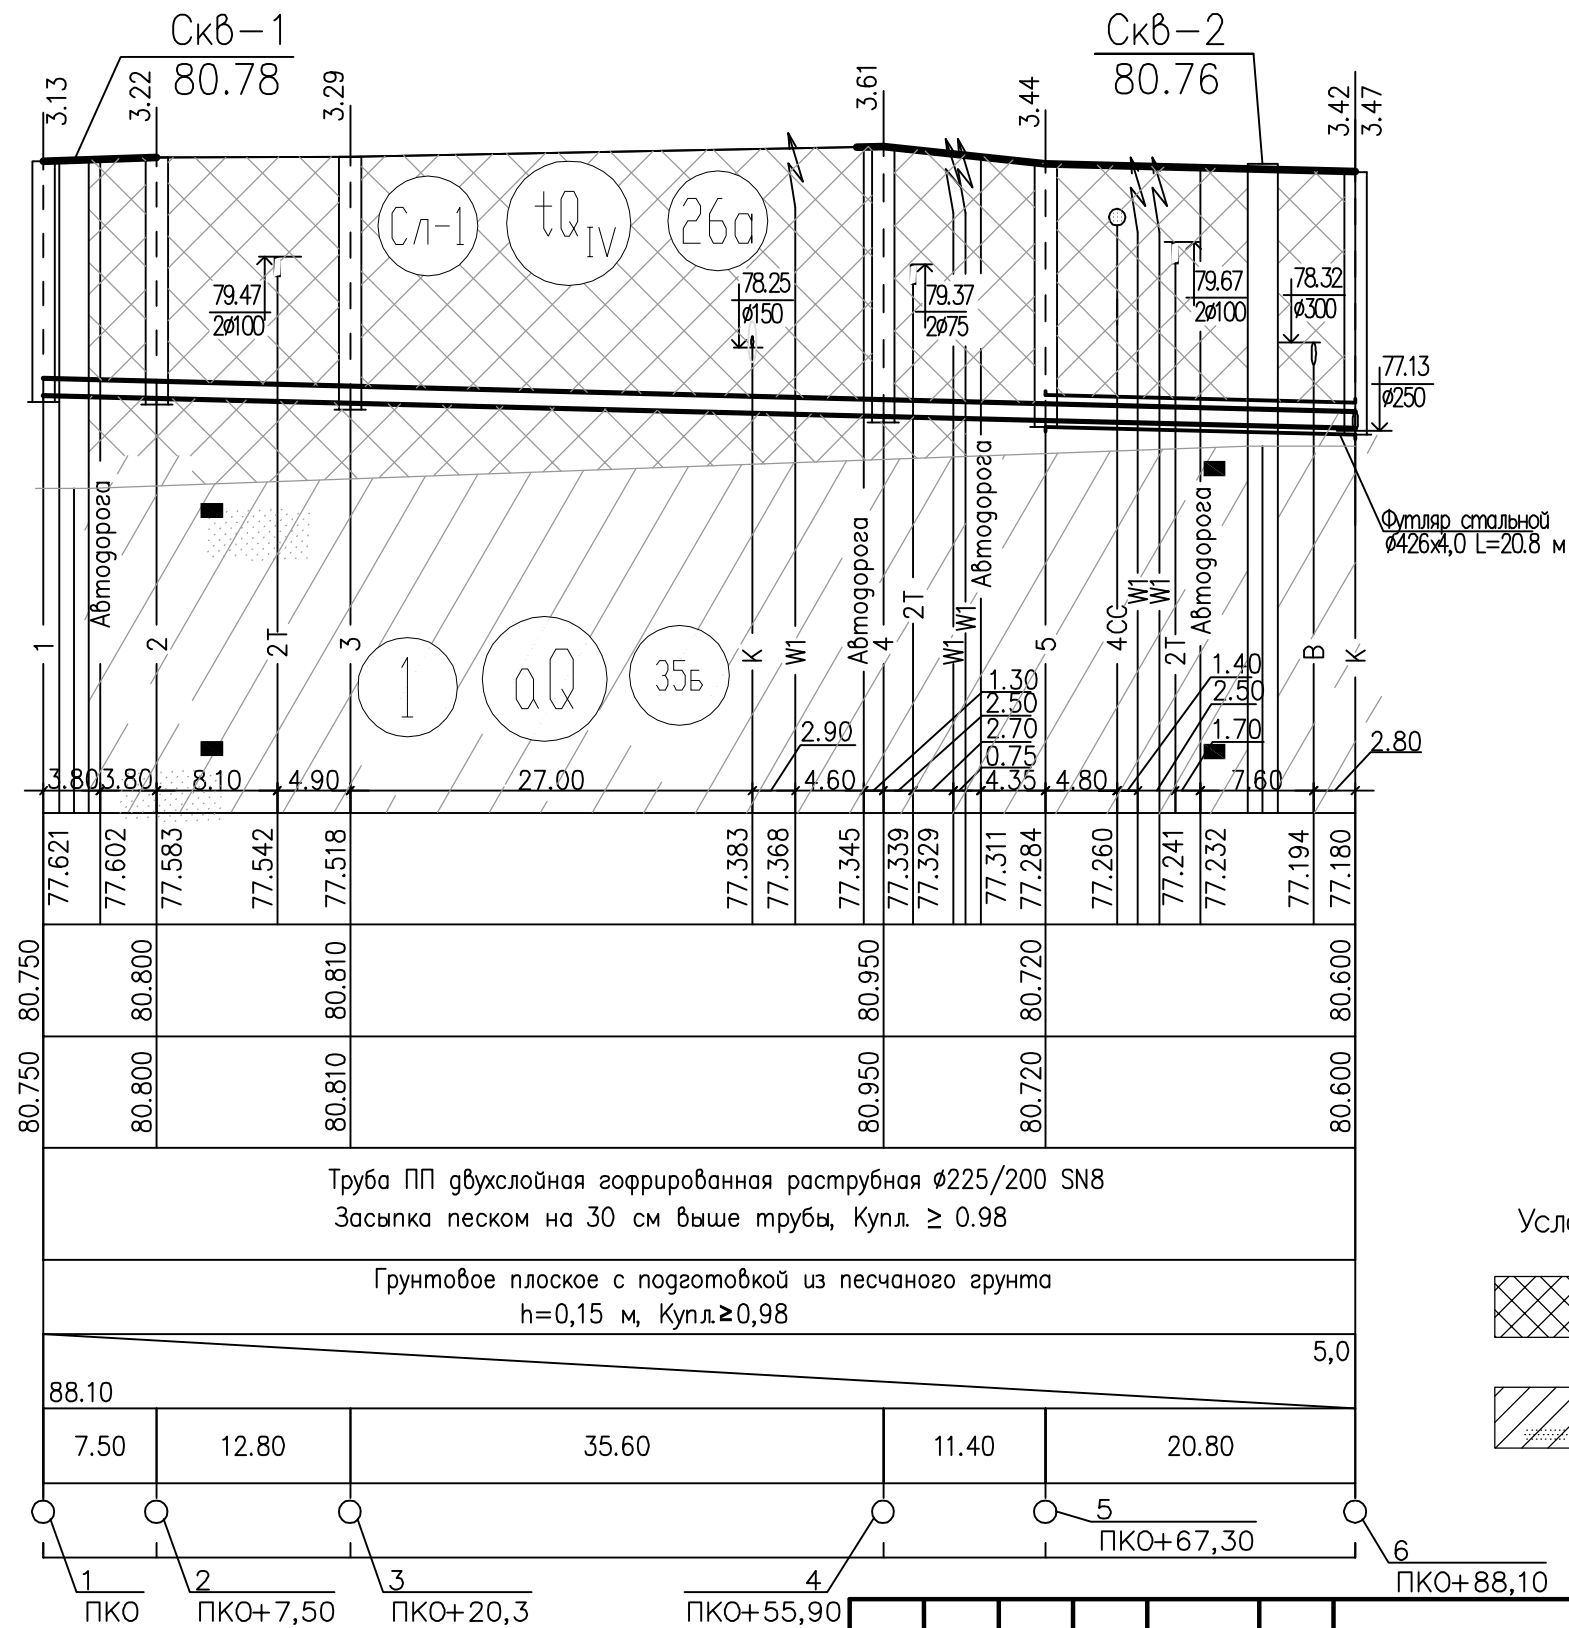

930.3-НК					
"Многоэтажный жилой дом, расположенный по адресу: Самарская область, г. Самара, ул. Буянова, д.113. Наружные сети водоотведения"					
1	зам.			12.20	
Изм.	Кол.уч.	Лист	N док.	Подпись	Дата
Разраб.	Бессонова				
Н.контр.	Бакбардина				
ГИП	Стрелков				
Наружные сети канализации				Стадия	Лист
				Р	3
Профиль сети К1				ООО НПФ "ЭКОС"	