


Электроприемники	Наименование потребителя	Этап строительства	Условное обозначение потребителя	Маркировка кабеля	Пусковой аппарат, устройство защиты, шкаф автоматического управления	Маркировка кабеля	ГРЩ
				Марка и сечение кабеля	Аппарат отходящей линии		
						Марка и сечение кабеля	Тип аппарата $\frac{I_n}{I_n}, A$

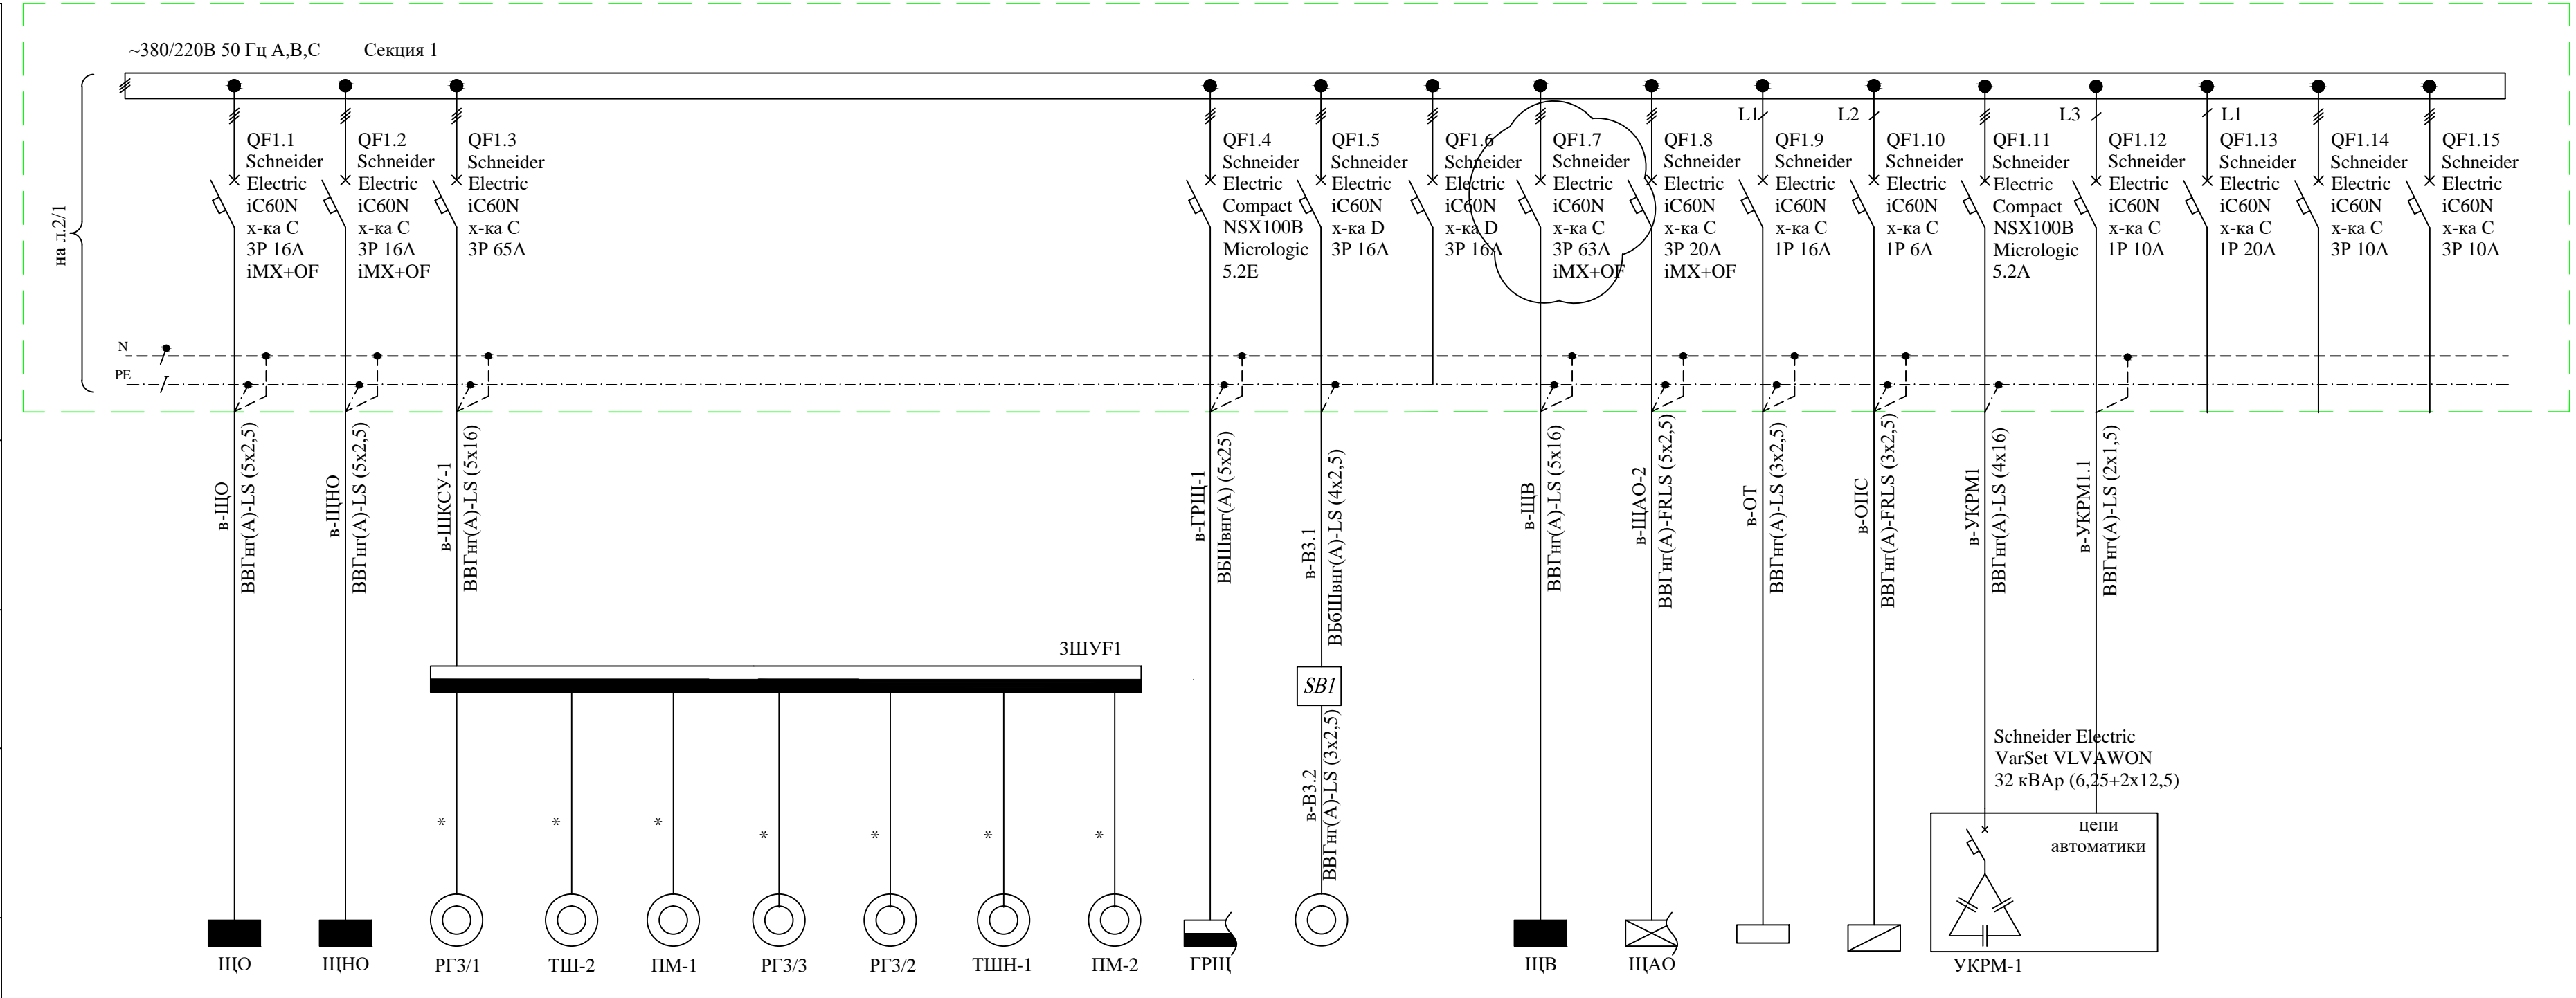

Этап строительства		1 ЭТПАП																			
Электроприемники	Наименование потребителей	Щит освещения ЩО	Щит наружного освещения ЩНО	Стержневая циклическая решетка №1 (1 линия)	Шнековый транспортер (1 линия)	Моечный пресс	Стержневая циклическая решетка №2 (2 линия)	Стержневая циклическая решетка №3 (3 линия)	Шнековый транспортер (2 линия)	Моечный пресс	ГРЩ песковых бункеров	Вентилятор ВЗ (резерв)	Резерв	Щит вентиляции	Щит аварийного освещения (Ввод 2)	Электроконвектор	Питание ОПС	УКРМ-1	Резерв	Резерв	Резерв
	Руст, кВт	1,3	0,9	1,50	2,2	8,50	1,50	1,50	2,2	8,50	26,88	5,5		11,3	2,14	1,50	0,33	32,0			
	cos φ	0,97	0,95	0,63	0,65	0,74	0,63	0,63	0,65	0,74	0,82	0,75		0,75	0,96	0,6	0,95	-			
	Ирасч, А	2,04	1,44	2,71	3,09	17,45	2,71	2,71	3,09	17,45	21,96	5,5		20,66	3,39	10,80	1,58	46			