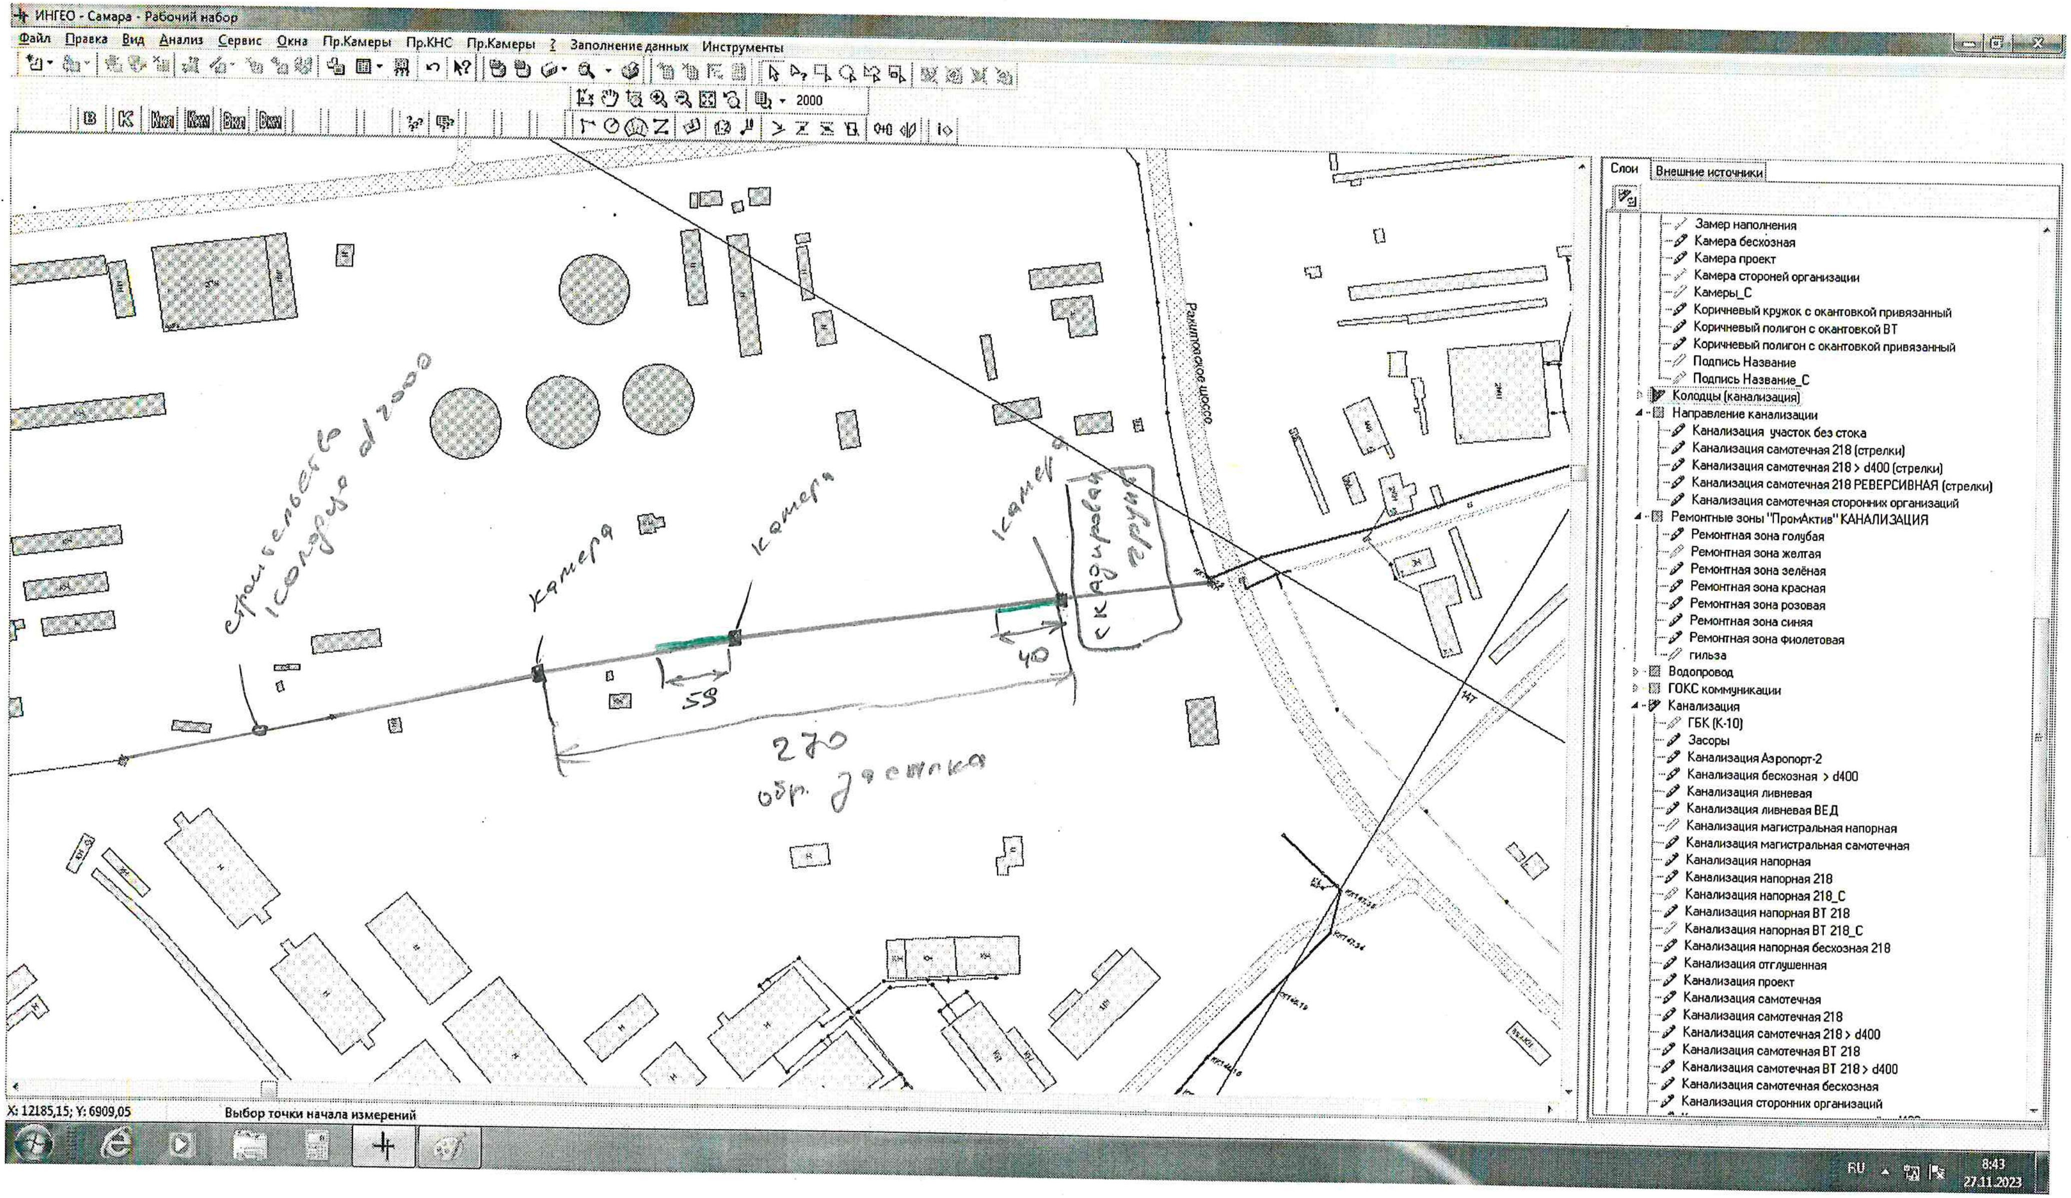
ИНГЕО - Самара - Рабочий набор
Файл Правка Вид Анализ Сервис Окна Пр.Камеры Пр.КНС Пр.Камеры ? Заполнение данных Инструменты
2000
строительство колодца d 2000
камера
камера
камера
58
40
270
обр. участка
складирован грунт
Рахитовское шоссе
Слои
Внешние источники
Замер наполнения
Камера бесхозная
Камера проект
Камера стороней организации
Камеры_С
Коричневый кружок с окантовкой привязанный
Коричневый полигон с окантовкой ВТ
Коричневый полигон с окантовкой привязанный
Подпись Название
Подпись Название_С
Колодцы (канализация)
Направление канализации
Канализация участок без стока
Канализация самотечная 218 (стрелки)
Канализация самотечная 218 > d400 (стрелки)
Канализация самотечная 218 РЕВЕРСИВНАЯ (стрелки)
Канализация самотечная сторонних организаций
Ремонтные зоны "ПромАктив" КАНАЛИЗАЦИЯ
Ремонтная зона голубая
Ремонтная зона желтая
Ремонтная зона зелёная
Ремонтная зона красная
Ремонтная зона розовая
Ремонтная зона синяя
Ремонтная зона фиолетовая
гильза
Водопровод
ГОКС коммуникации
Канализация
ГБК (К-10)
Засоры
Канализация Аэропорт-2
Канализация бесхозная > d400
Канализация ливневая
Канализация ливневая ВЕД
Канализация магистральная напорная
Канализация магистральная самотечная
Канализация напорная
Канализация напорная 218
Канализация напорная 218_С
Канализация напорная ВТ 218
Канализация напорная ВТ 218_С
Канализация напорная бесхозная 218
Канализация отглушенная
Канализация проект
Канализация самотечная
Канализация самотечная 218
Канализация самотечная 218 > d400
Канализация самотечная ВТ 218
Канализация самотечная ВТ 218 > d400
Канализация самотечная бесхозная
Канализация сторонних организаций
X: 12185,15; Y: 6909,05
Выбор точки начала измерений
RU
8:43
27.11.2023